






PLANTA PRIMER PISO  
ESC 1:1000

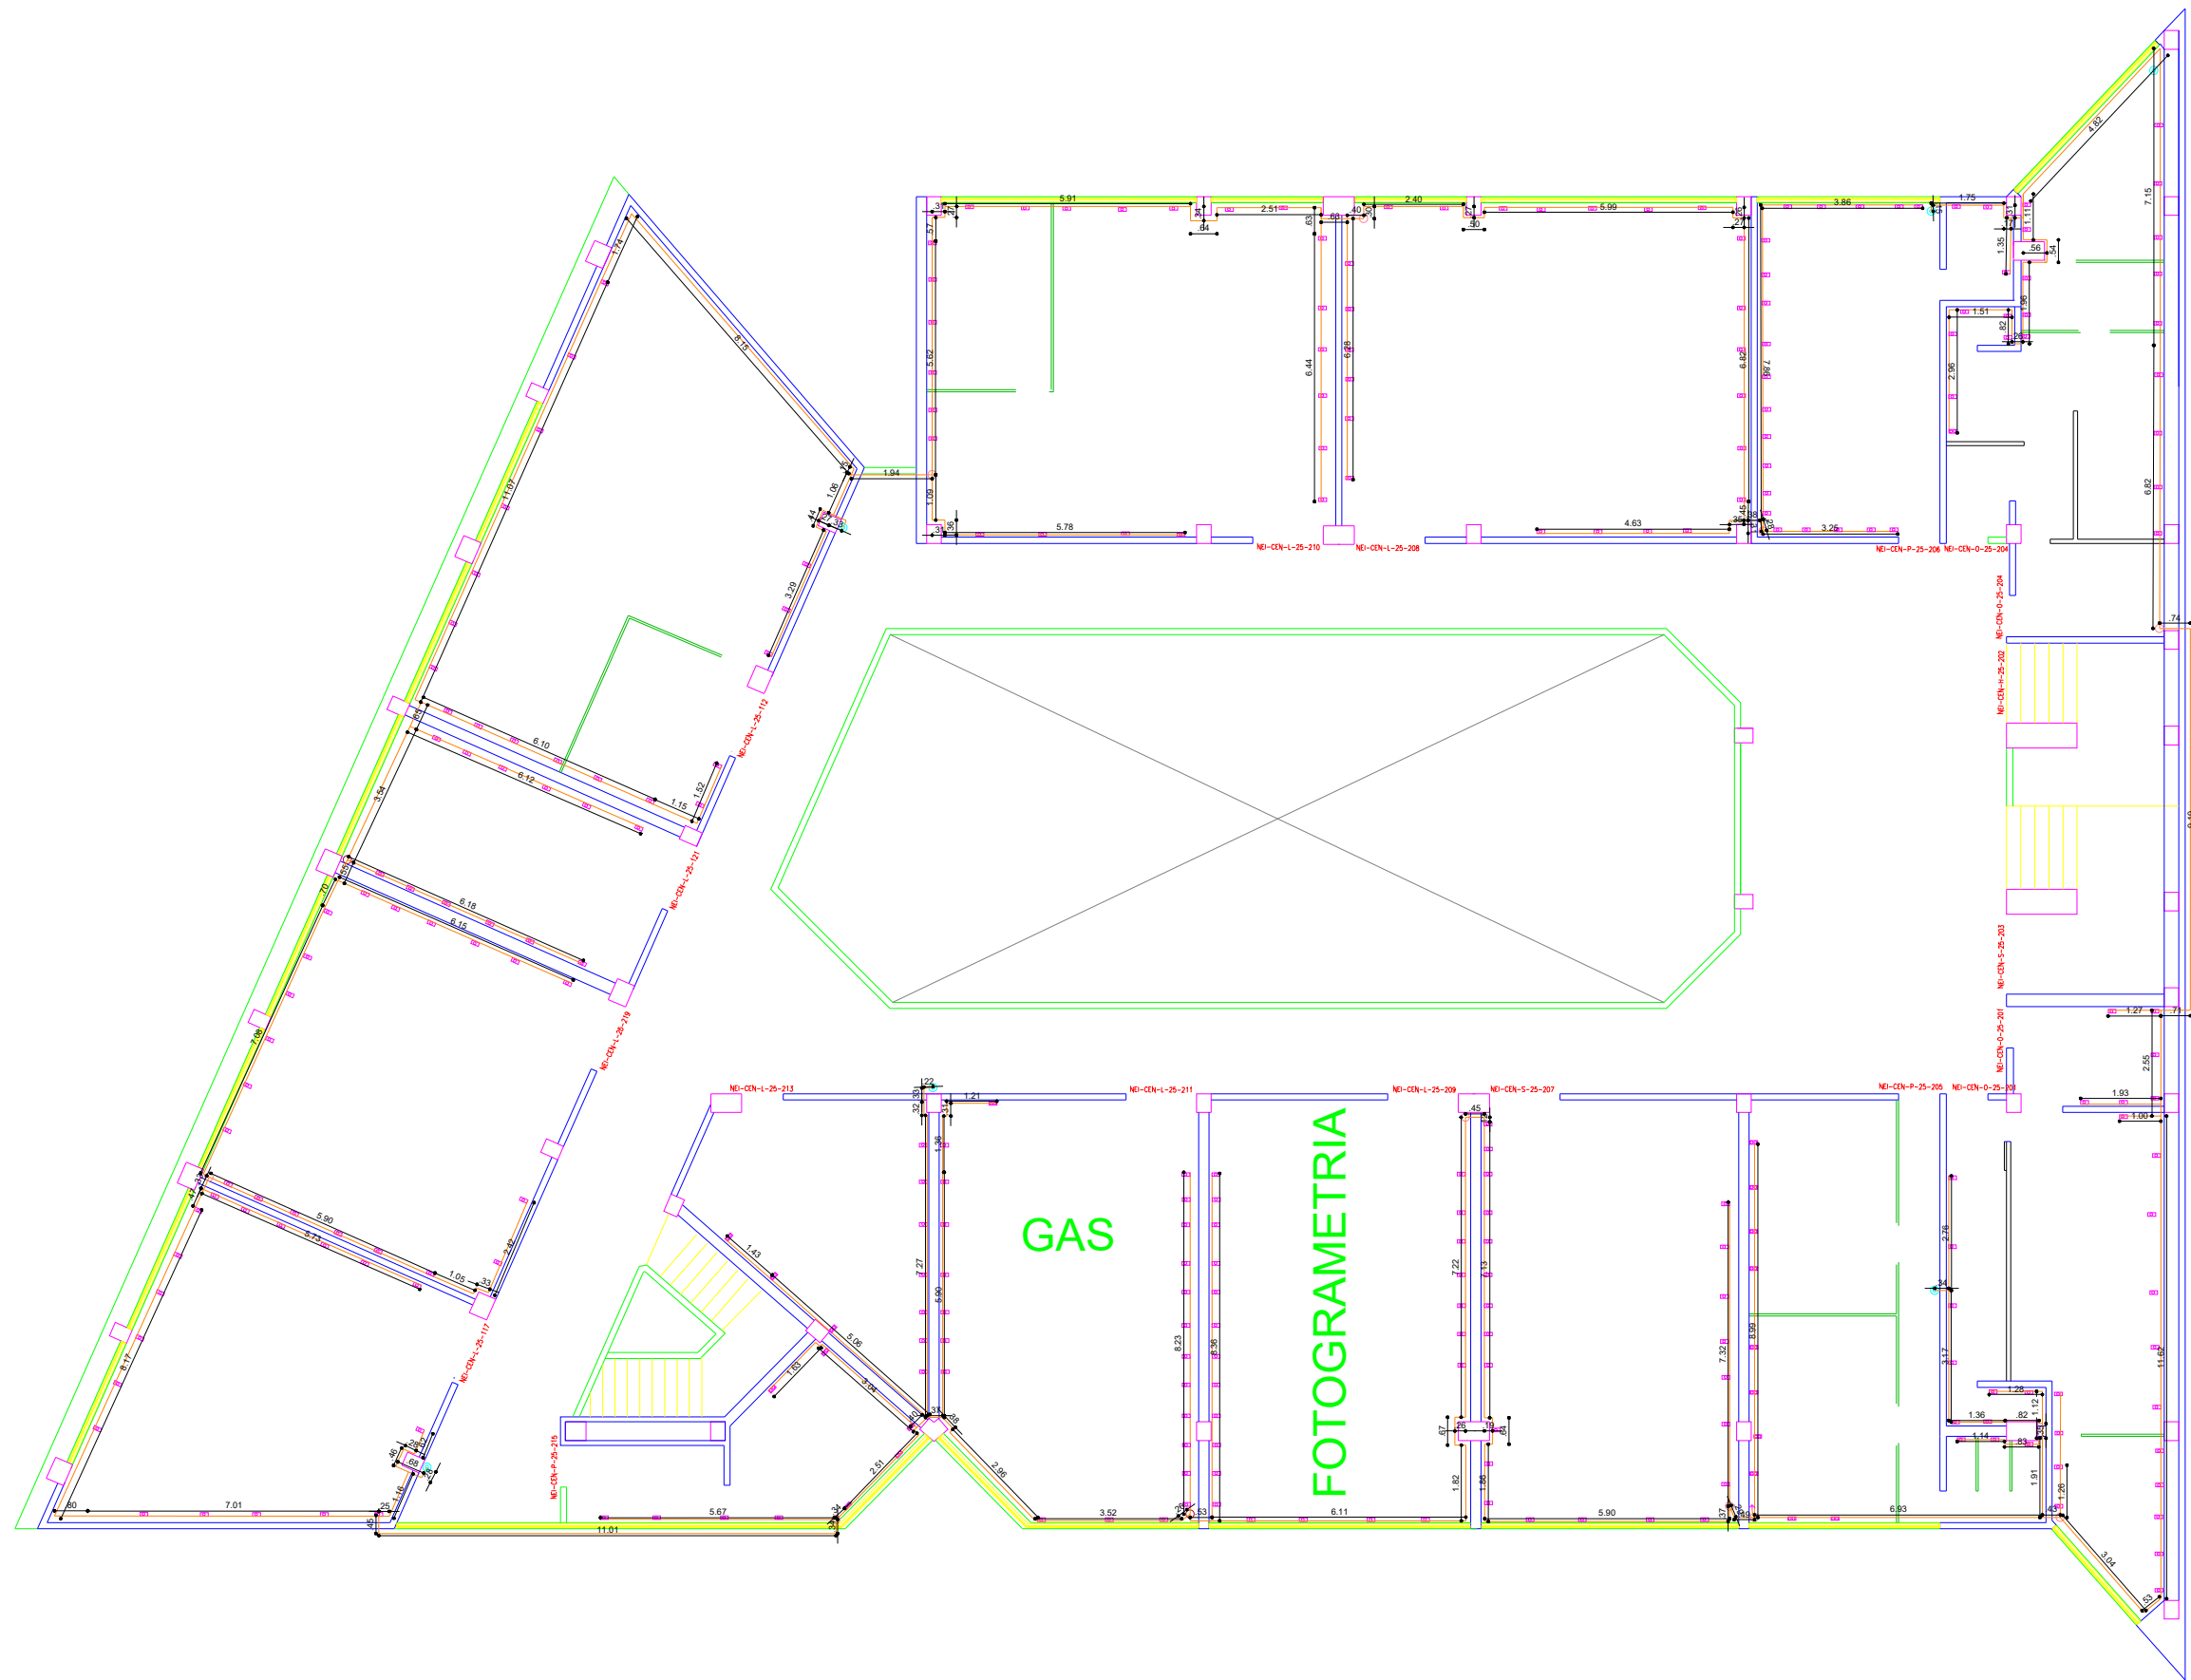

PLANTA SEGUNDO PISO  
ESC 1:75

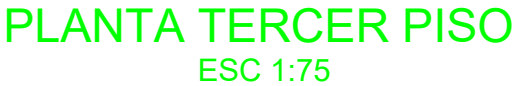

ESC 1:75

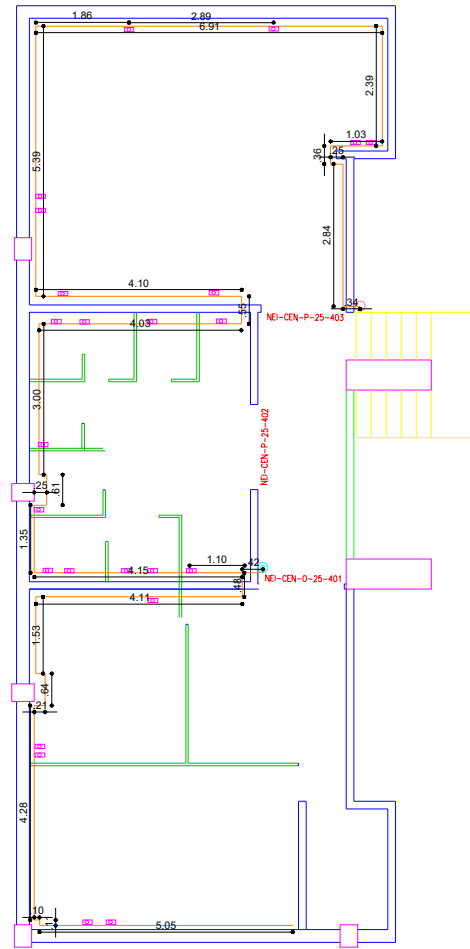

PLANTA CUARTO PISO  
ESC 1:75